


ΥΠΟΜΝΗΜΑ ΣΥΜΒΟΛΙΣΜΩΝ ΚΑΤΩΦΗΣ

X	ΕΝΔΕΙΞΗ ΑΙΘΡΑ
T	ΕΝΔΕΙΞΗ ΤΟΜΗΣ
↔	Σ.Σ. ΤΕΛΙΚΗ ΣΤΑΘΜΗ ΔΑΠΕΔΟΥ Σ.Μ.Σ. ΤΕΛΙΚΗ ΣΤΑΘΜΗ ΠΑΚΑΣ ΜΕΤΕΩΝ
□	ΔΙΑΣΤΑΣΕΙΣ ΚΟΥΦΩΜΑΤΟΣ ΡΕΦΕΛ ΑΠΟ ΤΕΛΙΚΗ ΣΤΑΘΜΗ ΡΕΦΕΛ ΑΠΟ ΤΕΛΙΚΗ ΣΤΑΘΜΗ
⊕	ΠΛ ΠΛΑΤΟΣ ΘΥΡΑΣ Υ: ΨΕΦΕ ΘΥΡΑΣ ΑΠΟ ΤΕΛΙΚΗ ΣΤΑΘΜΗ
X P I Z Y Π I T	ΑΡΙΘΜΟΣ ΡΥΘΜΙΣΤΗ ΔΙΑΣΤΑΣΗ ΑΡΙΘΜΟΣ ΠΛΑΝΩΜΑΤΩΝ ΔΙΑΣΤΑΣΗ
→	ΕΝΔΕΙΞΕΙΣ ΡΥΘΜΙΣΤΩΝ ΚΑΙ ΥΔΡΟΡΡΟΩΝ
●	14.00

ΥΠΟΜΝΗΜΑ ΥΛΙΚΩΝ

▨	ΟΠΛΩΜΕΝΟ ΕΣΚΡΟΔΕΜΑ
▨	ΠΛΑΚΑ ΕΣΚΡΟΔΕΜΑΤΟΣ ΜΕ ΔΑΠΕΔΟ
▨	ΤΟΠΟΓΡΟΦΙΑ

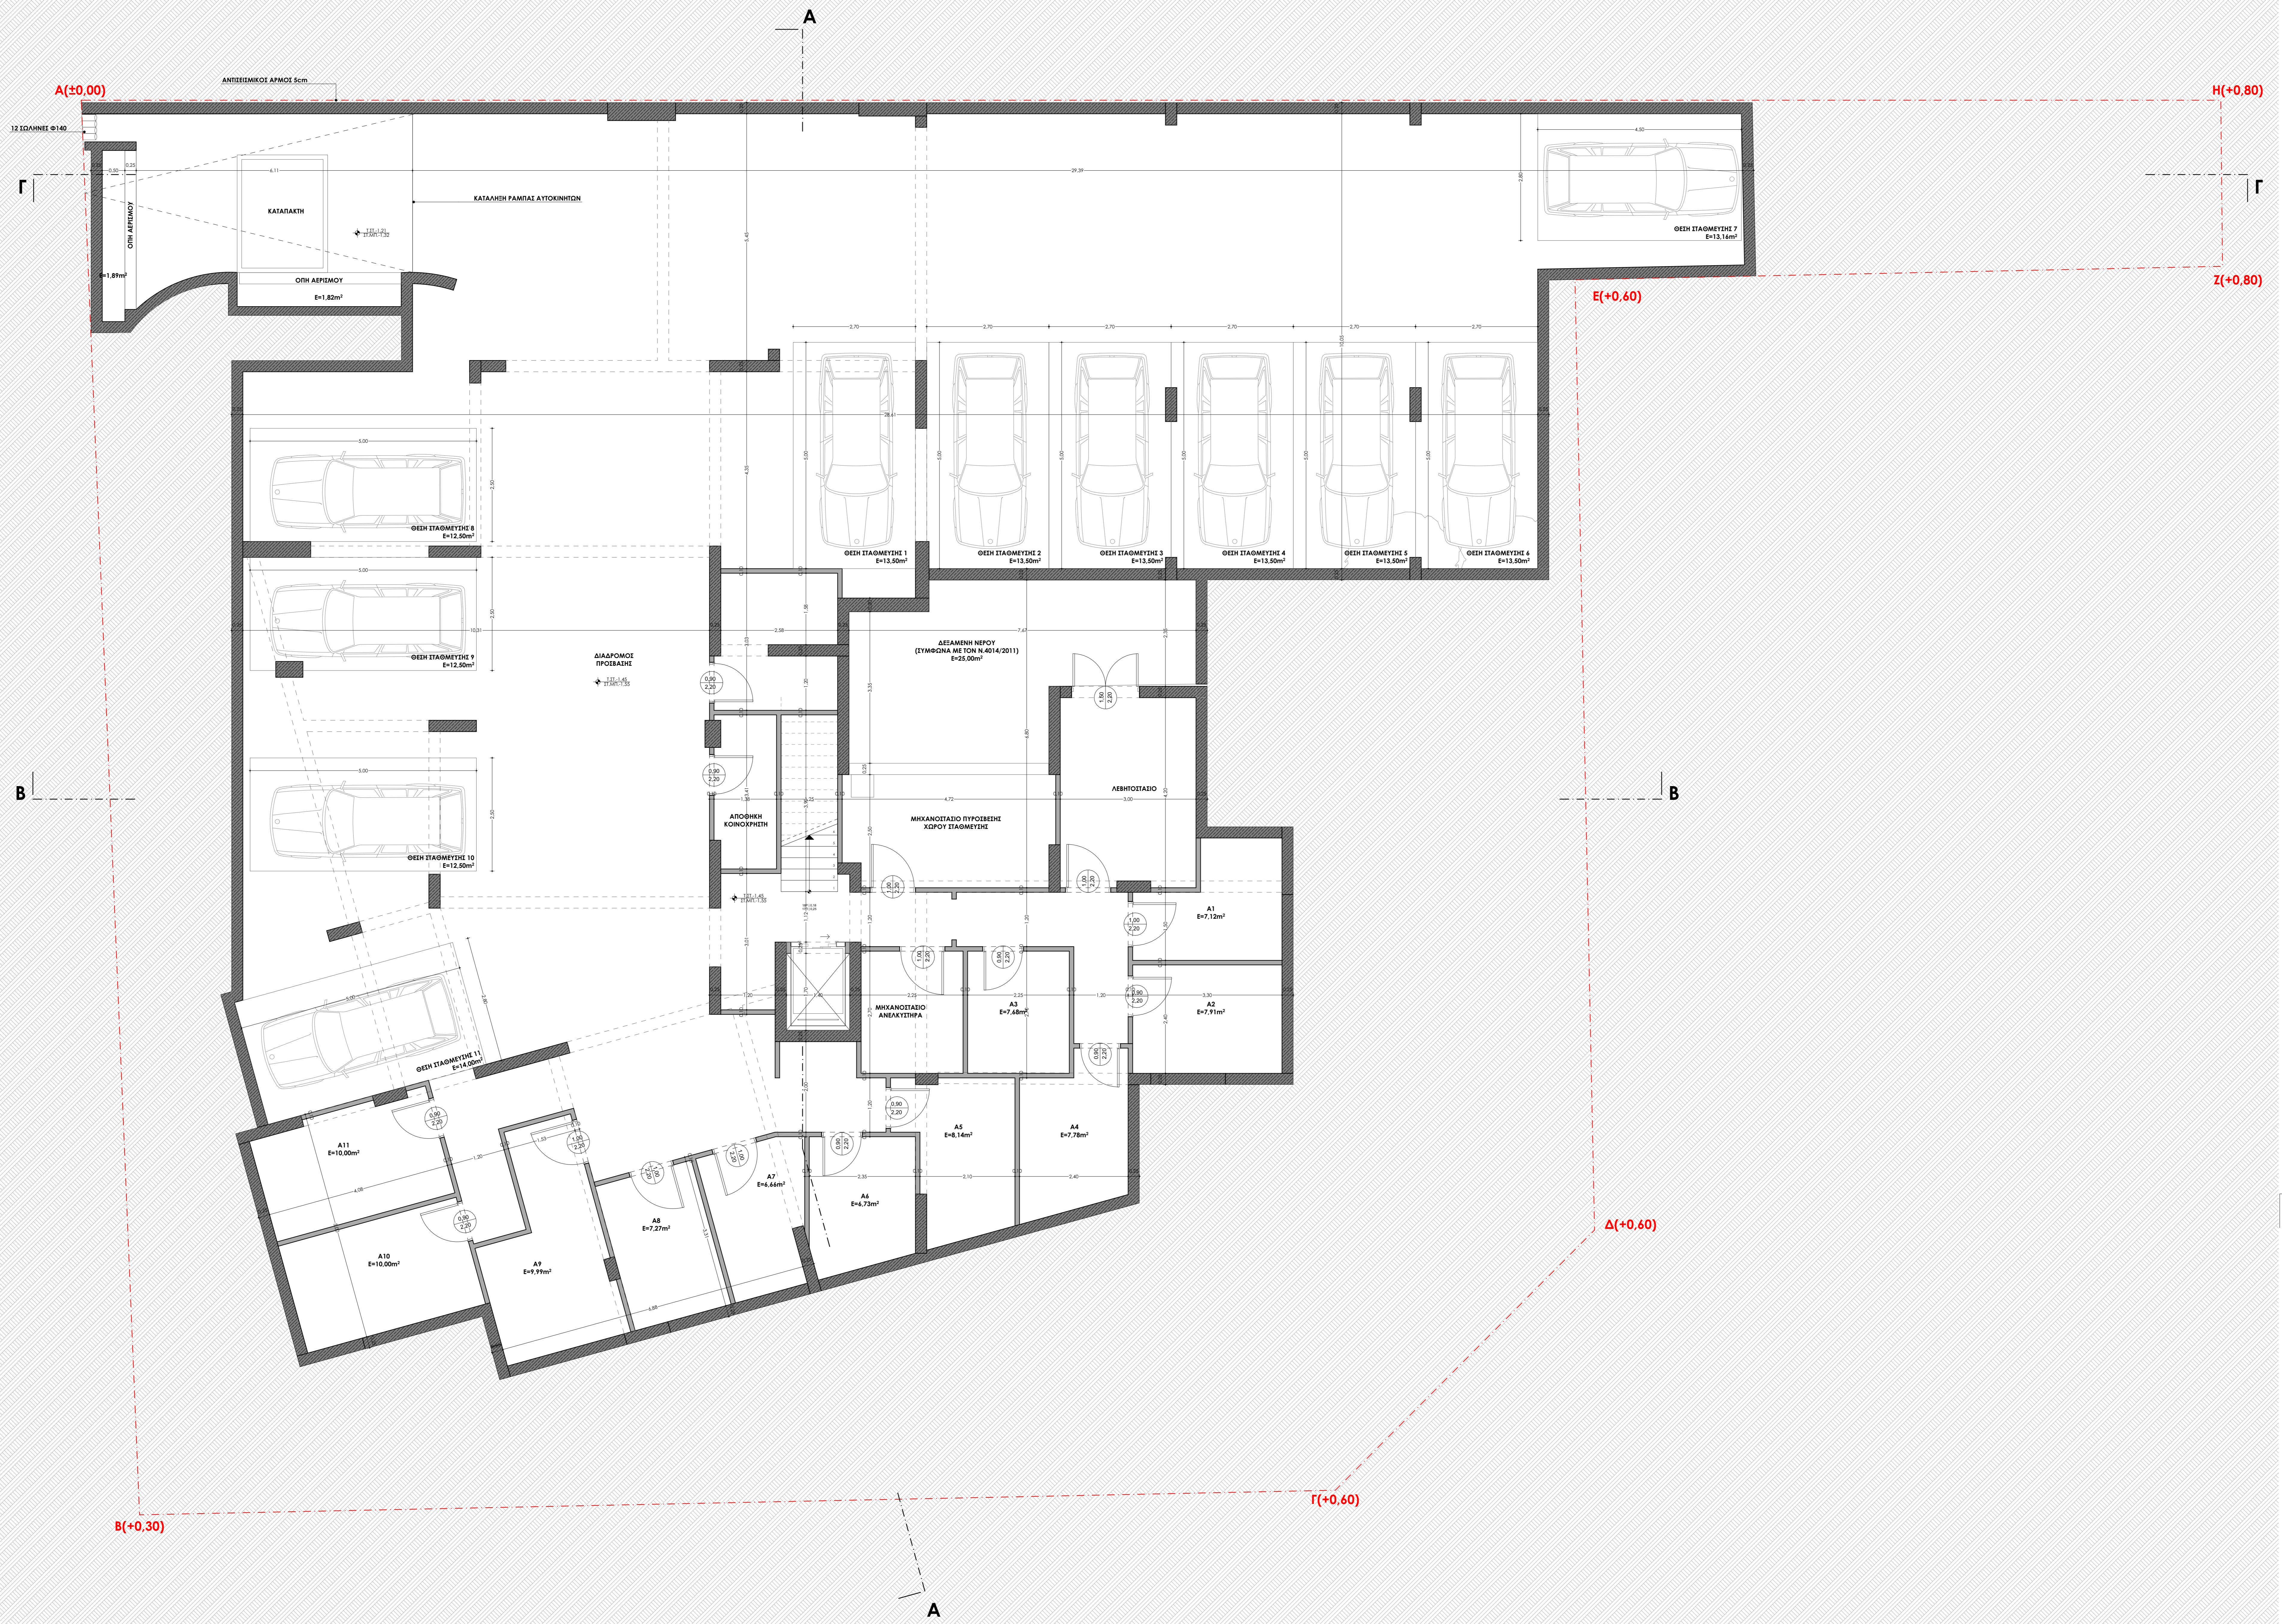

ΕΡΓΟΔΟΤΗΣ	#Client Full Name		
ΕΡΓΟ	ΔΙΩΡΟΦΗ ΠΟΛΥΚΑΤΟΙΚΙΑ ΜΕ ΥΠΟΓΕΙΟ ΣΤΗΝ ΚΕΡΑΤΕΑ		
ΘΕΣΗ	ΜΕΓΑΛΟΥ ΑΛΕΞΑΝΔΡΟΥ		
ΕΙΔΟΣ ΜΕΛΕΤΗΣ	ΑΡΧΙΤΕΚΤΟΝΙΚΗ ΜΕΛΕΤΗ		
ΦΑΣΗ ΜΕΛΕΤΗΣ	ΟΡΙΣΤΙΚΗ ΜΕΛΕΤΗ		
ΟΜΑΔΑ ΜΕΛΕΤΗΣ	ΠΑΝΝΗΣ ΠΑΠΑΚΩΝΣΤΑΝΤΙΝΟΥ		
ΑΡΧΙΤΕΚΤΟΝΙΚΗ ΜΕΛΕΤΗ:	ΠΑΝΝΗΣ ΠΑΠΑΚΩΝΣΤΑΝΤΙΝΟΥ		
ΤΟΠΟΓΡΑΦΙΑ:	ΟΝΟΜΑΤΕΠΩΝΥΜΟ / ΕΠΩΝΥΜΙΑ ΕΤΑΙΡΕΙΑΣ		
Η/Μ ΜΕΛΕΤΗ:	ΟΝΟΜΑΤΕΠΩΝΥΜΟ / ΕΠΩΝΥΜΙΑ ΕΤΑΙΡΕΙΑΣ		
ΤΕΛΙΚΗ ΜΕΛΕΤΗ:	ΟΝΟΜΑΤΕΠΩΝΥΜΟ / ΕΠΩΝΥΜΙΑ ΕΤΑΙΡΕΙΑΣ		
ΘΕΜΑ ΣΧΕΔΙΟΥ	ΚΑΤΩΦΗ ΥΠΟΓΕΙΟΥ		
ΑΡΙΘΜΟΣ ΣΧΕΔΙΟΥ	A.1		
ΚΛΙΜΑΚΑ ΣΧΕΔΙΟΥ	1:50		
ΧΡΟΝΟΣ ΜΕΛΕΤΗΣ	31/7/2023		
ΕΛΕΓΧΘΗΚΕ	ΟΝΟΜΑ	ΥΠΟΓΡΑΦΗ	ΗΜ/ΝΙΑ
ΕΓΚΡΙΘΗΚΕ			
ΣΦΡΑΓΙΔΑ - ΥΠΟΓΡΑΦΗ			